




Situasjonsplan Tomteoversikt 1 : 500

|                 |  |                |   |                                                     |          |    |                                |                                                                             |  |
|-----------------|--|----------------|---|-----------------------------------------------------|----------|----|--------------------------------|-----------------------------------------------------------------------------|--|
| Tiltakshaver    |  |                | Prosjekt status                                                                                            |                                                     |          |    |                                |                                                                             |  |
| FØ-Utvikling    |  |                | Søknadstegning                                                                                             |                                                     |          |    |                                |                                                                             |  |
| Byggeplass      |  |                | Denne tegning er vår eiendom og må ikke urettmessig brukes eller etterliknes jfr. lov om åndsverk av 1961. |                                                     |          |    |                                |                                                                             |  |
| Søylandslia     |  |                |   |                                                     |          |    |                                |                                                                             |  |
|                 |  |                |   |                                                     |          |    |                                |                                                                             |  |
| Kommune         |  | Gnr./Bnr.      | Format   | 4                                                   | 07.07.26 | mn | Endret terreng                 |                                                                             |  |
| Flekkefjord     |  | 68/99          | A3   | 2                                                   | 02.07.26 | mn | Endringer ihht e-post 02.07.26 |                                                                             |  |
|                 |  |                |   | Rev                                                 | Dato     | Av | Korreksjoner                   |                                                                             |  |
| Tegning innhold |  |                | Målestokk                                                                                                  | <div>Arkit AS</div> <div>Holamoen 3, 4460 Moi</div> |          |    |                                | <div>ARKIT</div> <div>— ARKITEKT &amp; —</div> <div>INGENIØRTJENESTER</div> |  |
| Tomteoversikt   |  |                | 1 : 500   |                                                     |          |    |                                |                                                                             |  |
| Prosjekt        |  |                | Tegn. nr.                                                                                                  |                                                     |          |    |                                |                                                                             |  |
| Tomtevelger     |  |                | 100.427   | K503                                                |          |    |                                |                                                                             |  |
| Tegnet av       |  | Kontrollert av | Dato   |                                                     |          |    |                                |                                                                             |  |
| Marta Nilsen    |  | møs            | 30.06.2026                                                                                                 |                                                     |          |    |                                |                                                                             |  |
|                 |  |                |   |                                                     |          |    |                                | www.arkit.no post@arkit.no                                                  |  |




|              |  
|--------------|--|---|--|-------------------------|--|----------------|--|------------|--|-----------------------------------------------------|--|--|--|-----------------------------------------------------------------------------|---------------|-----|----------|----|------------------------------------|--|--|
| Tiltakshaver |  | Prosjekt status                                                                                            |  | Tegning innhold         |  | Målestokk      |  | Format     |  | <div>Arkit AS</div> <div>Holamoen 3, 4460 Moi</div> |  |  |  | <div>ARKIT</div> <div>— ARKITEKT &amp; —</div> <div>INGENIØRTJENESTER</div> |               |     |          |    |                                    |  |  |
| FØ-Utvikling |  | Søknadstegning                                                                                             |  | Situasjonsplan - Tomt 1 |  | 1:250          |  | A3         |  |                                                     |  |  |  |                                                                             |               |     |          |    |                                    |  |  |
| Byggeplass   |  | Denne tegning er vår eiendom og må ikke urettmessig brukes eller etterliknes jfr. lov om åndsverk av 1961. |  | Prosjekt                |  | Prosjekt nr.   |  | Tegn. nr.  |  |                                                     |  |  |  |                                                                             |               | 4   | 07.07.26 | mn | Endret terreng                     |  |  |
| Søylandslia  |  |   |  | Tomtevelger             |  | 100.427        |  | K504       |  |                                                     |  |  |  |                                                                             |               | 3   | 06.07.26 | mn | Endringer ihht e-post fra 06.07.26 |  |  |
| Kommune      |  |   |  | Tegnet av               |  | Kontrollert av |  | Dato       |  |                                                     |  |  |  |                                                                             |               | 2   | 02.07.26 | mn | Endringer ihht e-post 02.07.26     |  |  |
| Flekkefjord  |  | Gnr./Bnr.                                                                                                  |  | Marta Nilsen            |  | møs            |  | 30.06.2026 |  |                                                     |  |  |  | www.arkit.no                                                                | post@arkit.no | Rev | Dato     | Av | Korrekksjoner                      |  |  |
|              |  | 68/99   |  |                         |  |                |  |            |  |                                                     |  |  |  |                                                                             |               |     |          |    |                                    |  |  |




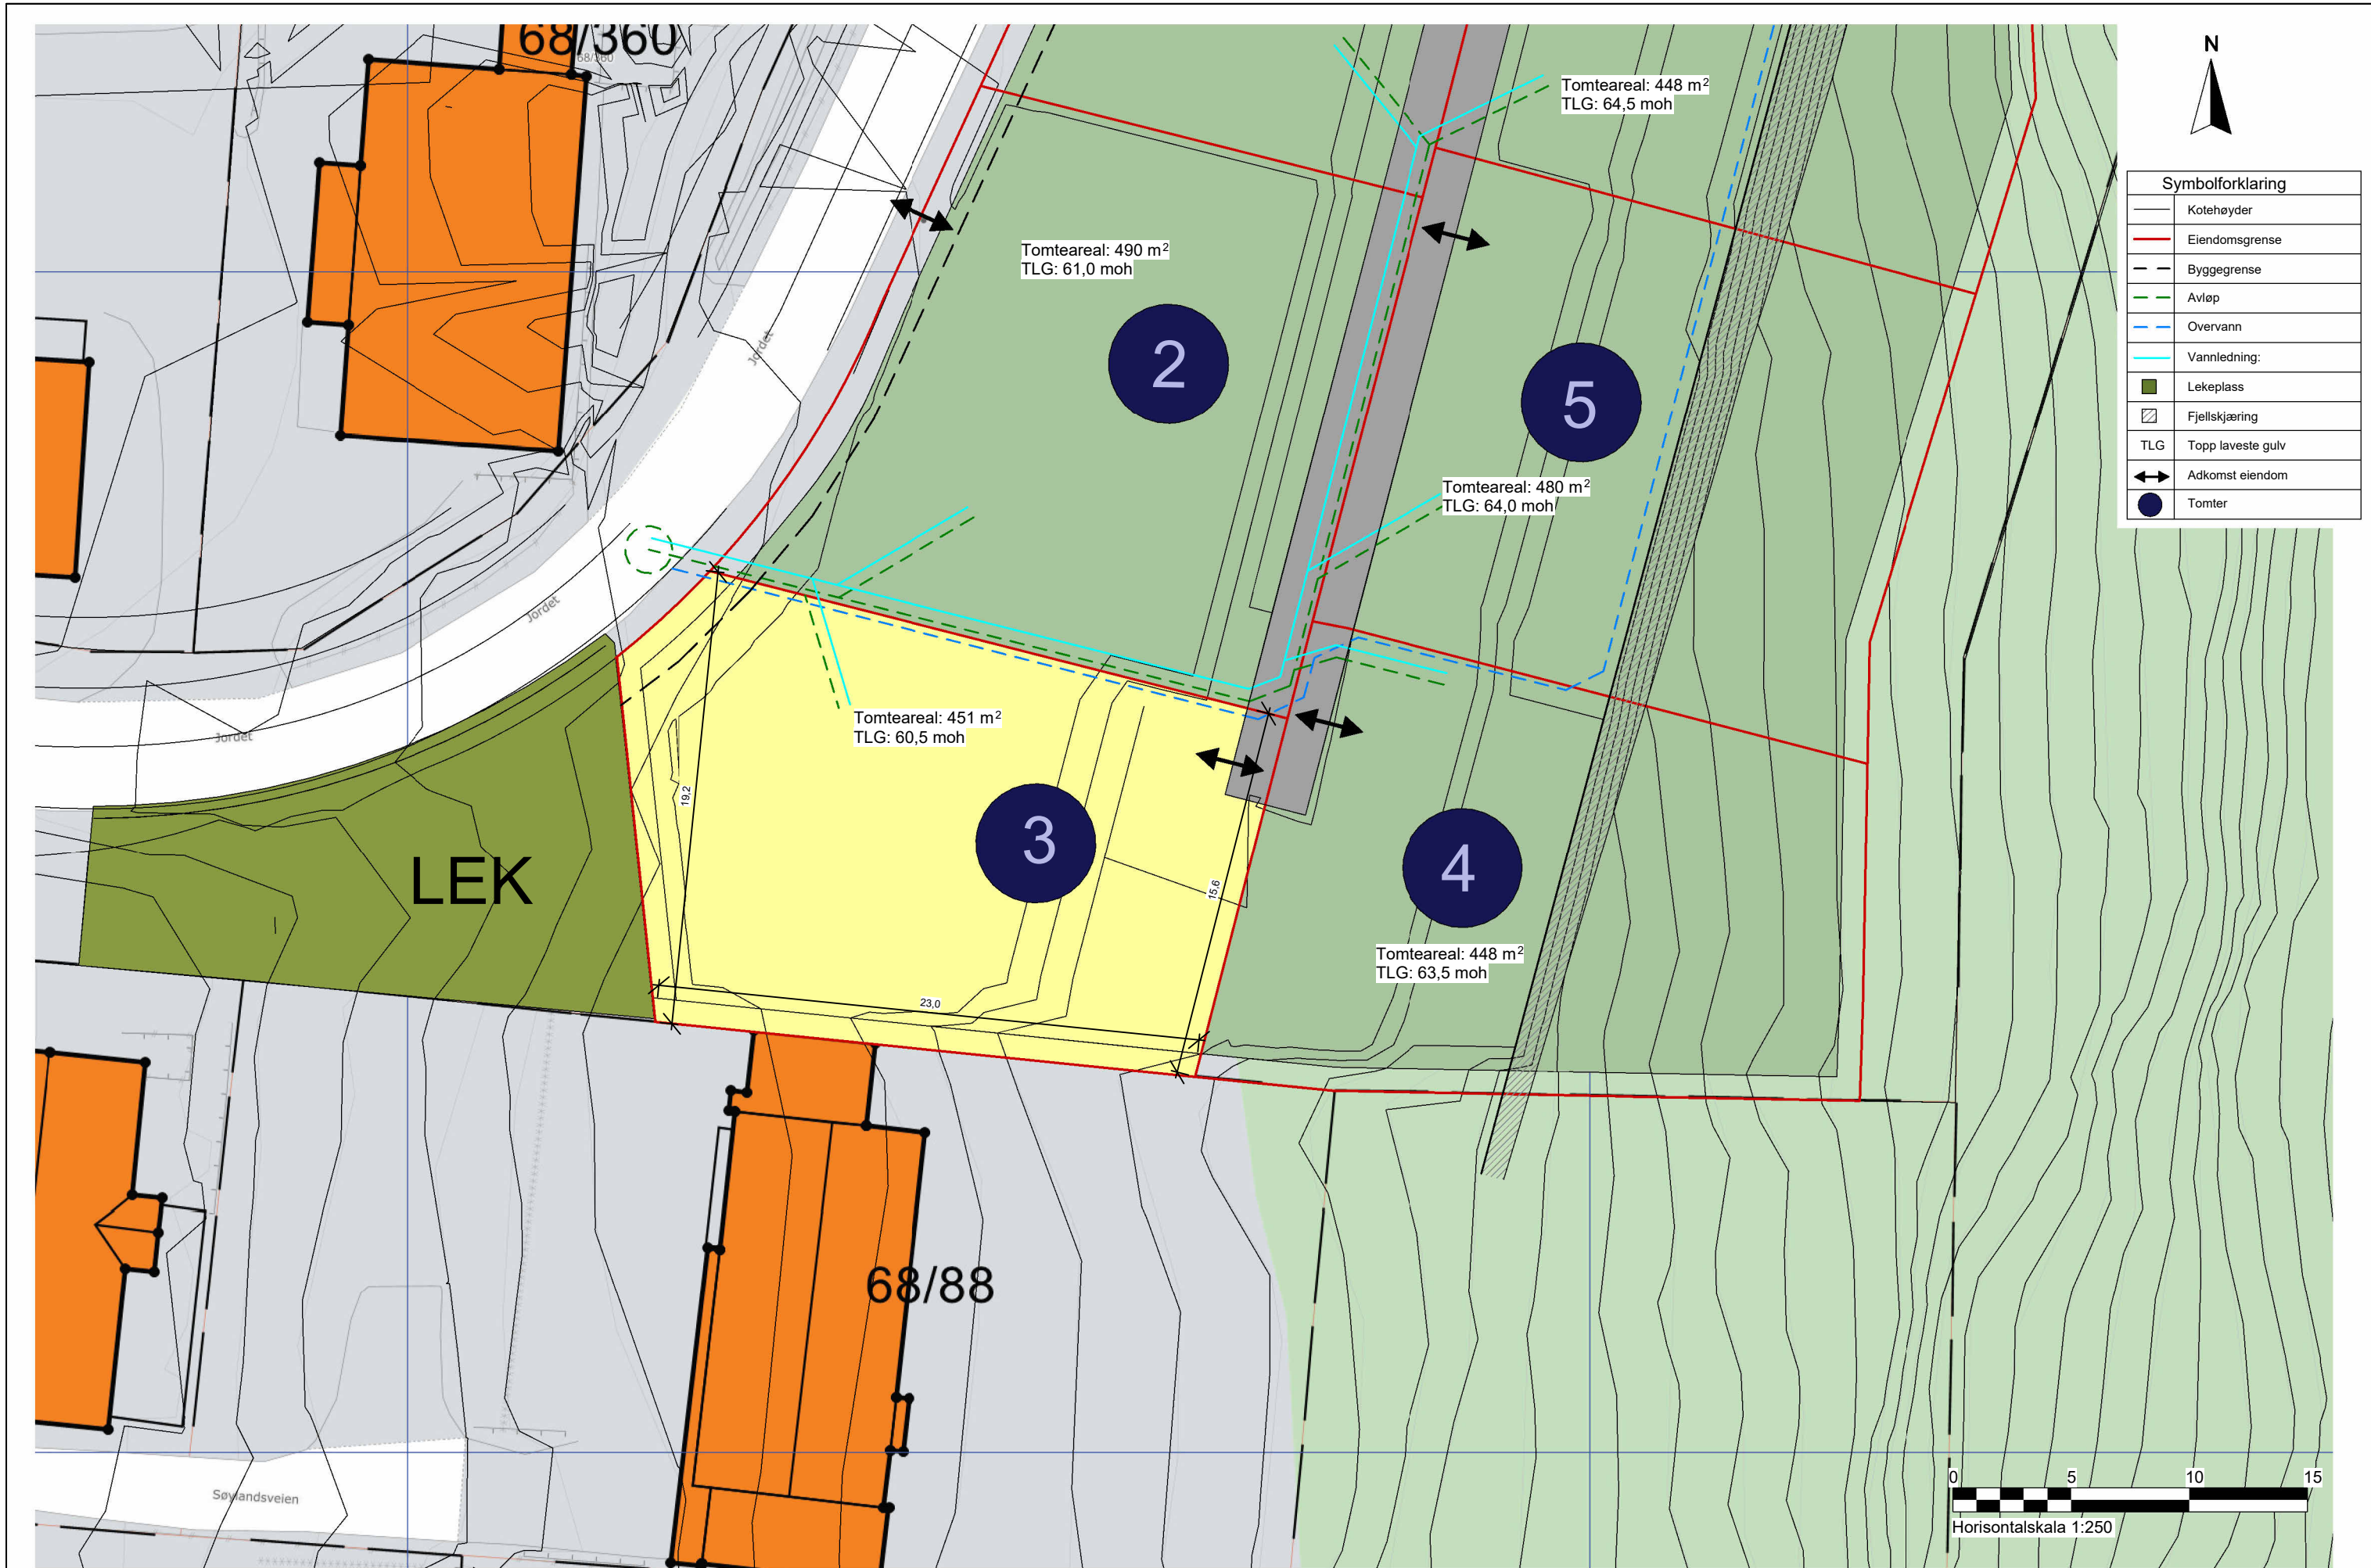


|              |  
|--------------|--|---|--|-------------------------|--|----------------|--|------------|--|----------------------|--|--|--|--------------------------------------------------------------|----------|----|------------------------------------|--|--|--|--|
| Tiltakshaver |  | Prosjekt status                                                                                            |  | Tegning innhold         |  | Målestokk      |  | Format     |  | Arkit AS             |  |  |  | <div>ARKIT</div> <div>ARKITEKT &amp; INGENIØRTJENESTER</div> |          |    |                                    |  |  |  |  |
| FØ-Utvikling |  | Søknadstegning                                                                                             |  | Situasjonsplan - Tomt 3 |  | 1:250          |  | A3         |  |                      |  |  |  |                                                              |          |    |                                    |  |  |  |  |
| Byggeplass   |  | Denne tegning er vår eiendom og må ikke urettmessig brukes eller etterlignes jfr. lov om åndsverk av 1961. |  | Prosjekt                |  | Prosjekt nr.   |  | Tegn. nr.  |  | Holamoen 3, 4460 Moi |  |  |  | 4                                                            | 07.07.26 | mn | Endret terreng                     |  |  |  |  |
| Søylandsia   |  |   |  | Tomtevelger             |  | 100.427        |  | K506       |  |                      |  |  |  | 3                                                            | 06.07.26 | mn | Endringer ihht e-post fra 06.07.26 |  |  |  |  |
| Kommune      |  | Gnr./Bnr.                                                                                                  |  | Tegnet av               |  | Kontrollert av |  | Dato       |  |                      |  |  |  | 2                                                            | 02.07.26 | mn | Endringer ihht e-post 02.07.26     |  |  |  |  |
| Flekkefjord  |  | 68/99   |  | Marta Nilsen            |  | møs            |  | 30.06.2026 |  |                      |  |  |  | Rev                                                          | Dato     | Av | Korreksjoner                       |  |  |  |  |

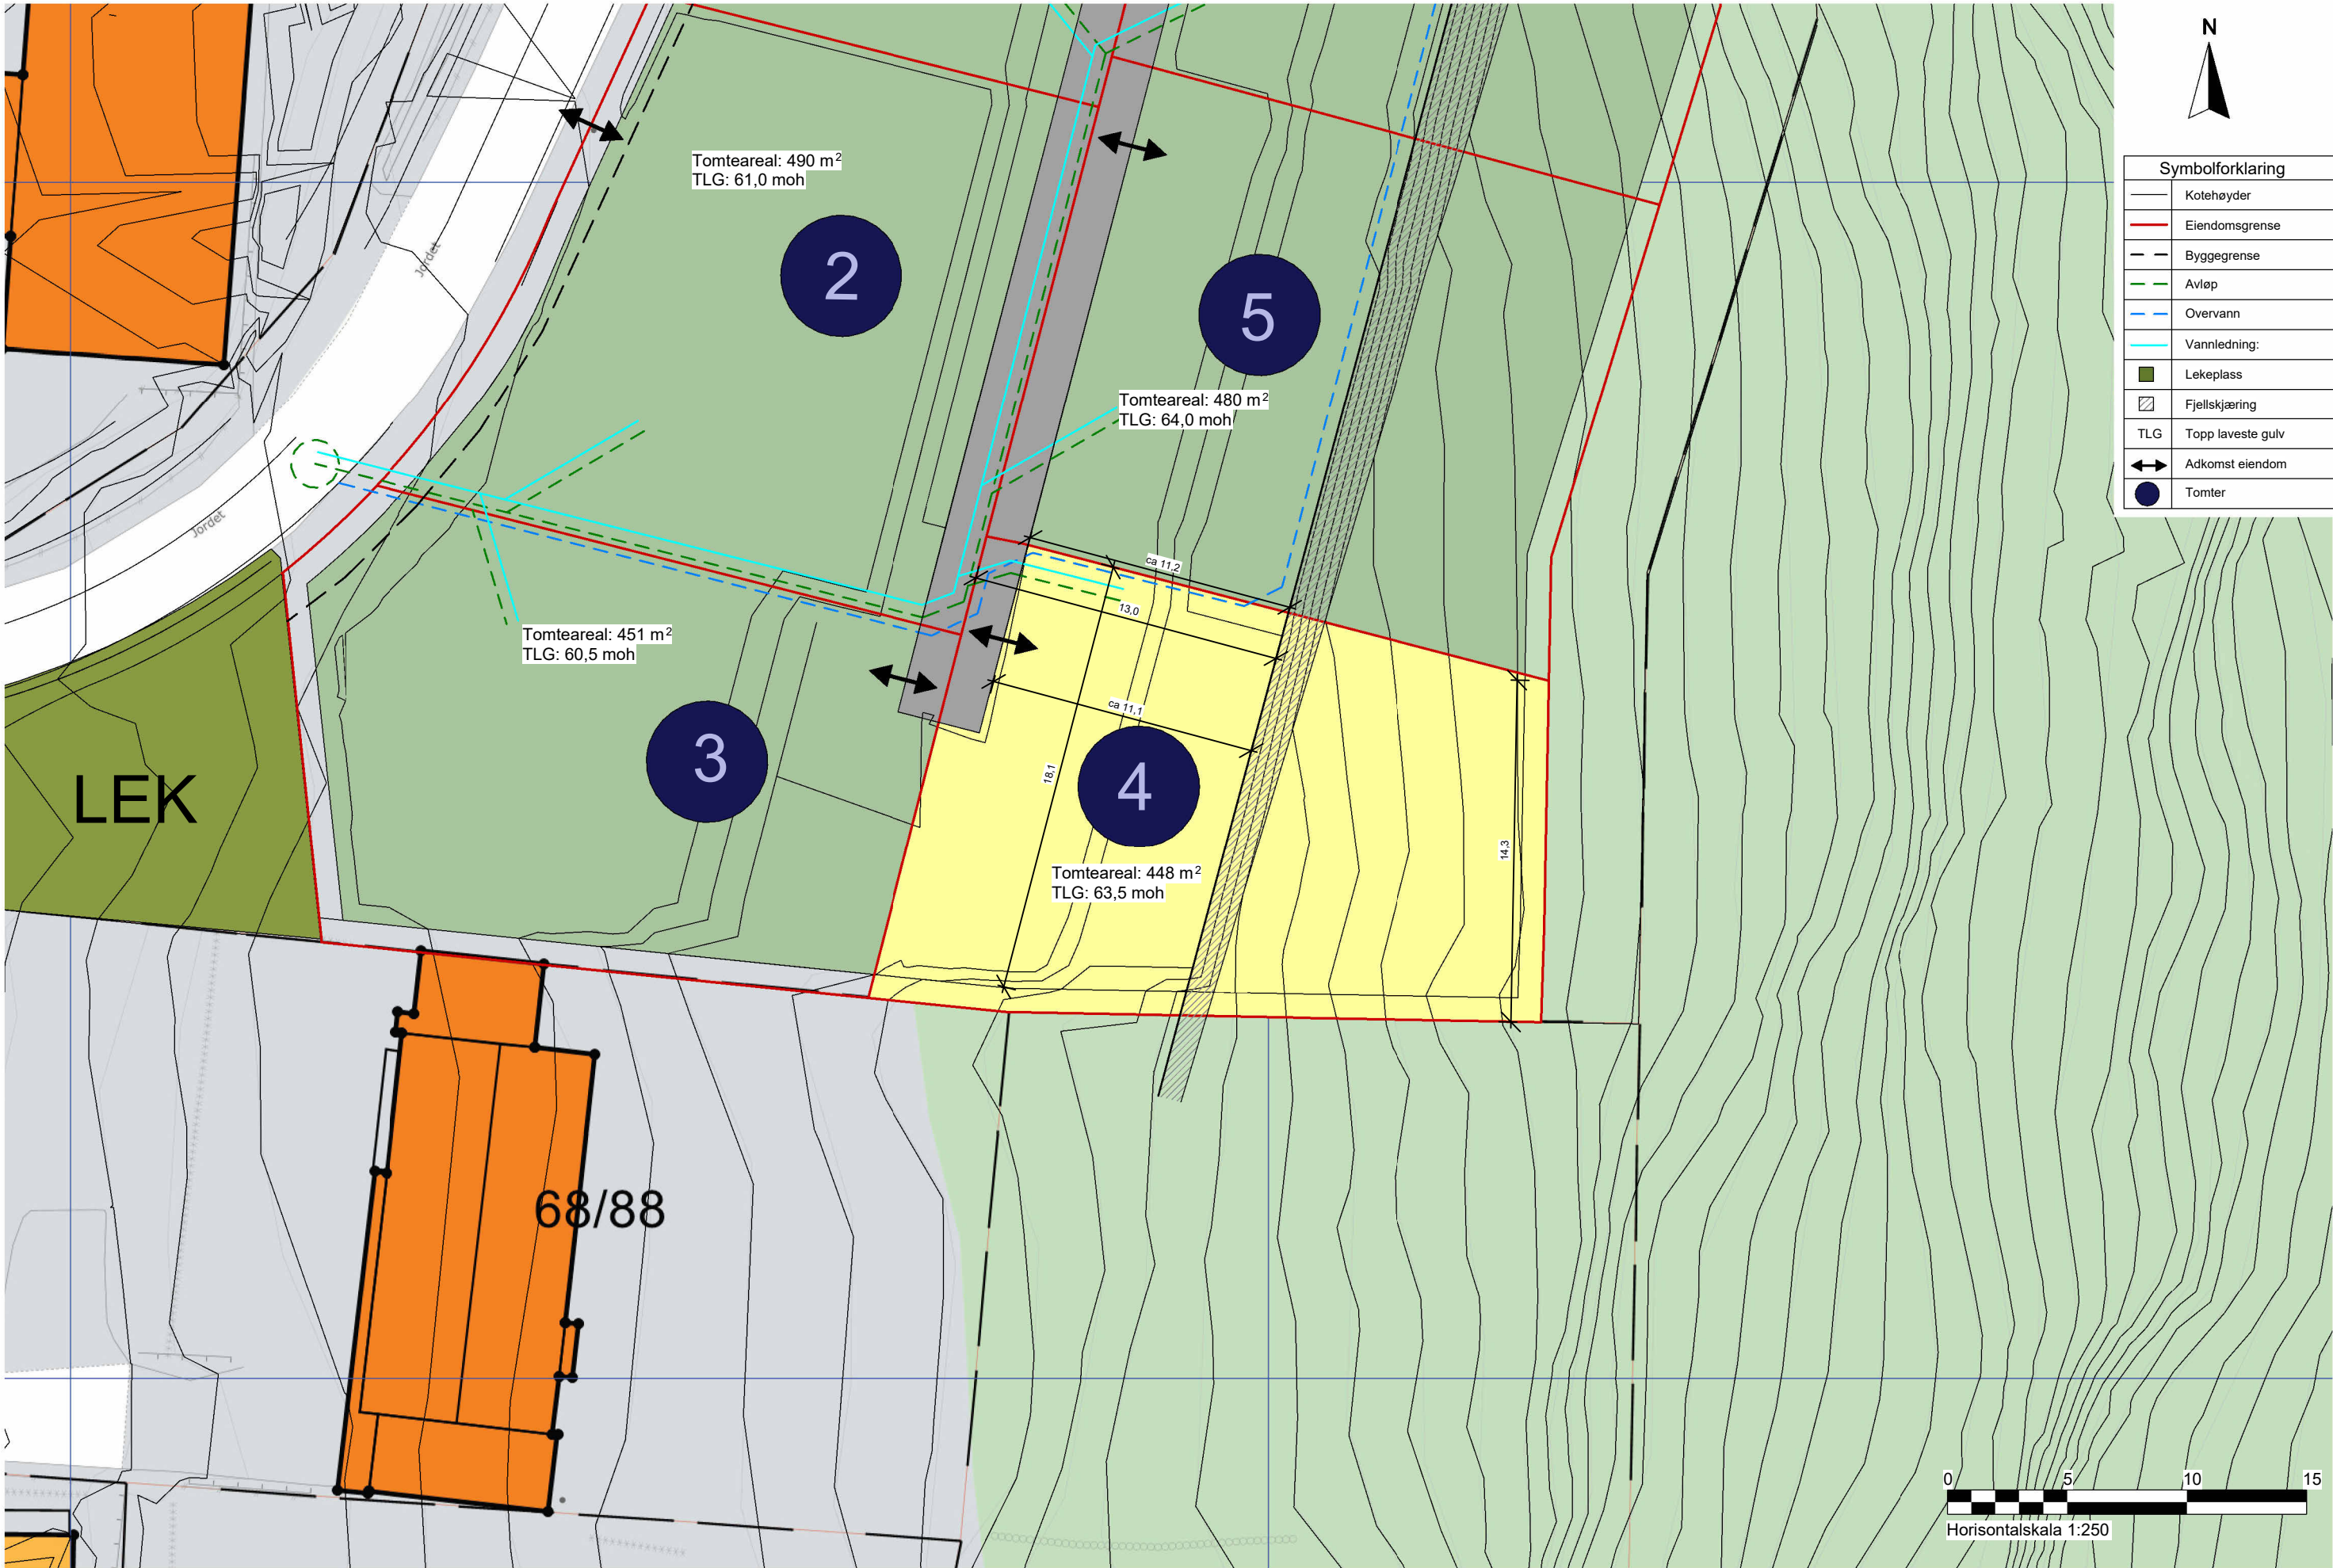


|              |          
|--------------|----------|-------------------------------------------------------------------------------|------------------------------------|-------------------------|--|--------------|--|-----------|--|---|--|--|--|--|--|--|--|---|----------|----|----------------|---|----------|----|------------------------------------|---|----------|----|--------------------------------|-----|------|----|--------------|
| Tiltakshaver |          | Prosjekt status                                                               |                                    | Tegning innhold         |  | Målestokk    |  | Format    |  | <div>Arkit AS</div> <div>Holamoen 3, 4460 Moi</div> <div><div>ARKIT</div><div>ARKITEKT &amp; INGENIØRTJENESTER</div><div>www.arkit.no   post@arkit.no</div></div> <table><tr><td></td><td></td><td></td><td></td></tr><tr><td>4</td><td>07.07.26</td><td>mn</td><td>Endret terreng</td></tr><tr><td>3</td><td>06.07.26</td><td>mn</td><td>Endringer ihht e-post fra 06.07.26</td></tr><tr><td>2</td><td>02.07.26</td><td>mn</td><td>Endringer ihht e-post 02.07.26</td></tr><tr><td>Rev</td><td>Dato</td><td>Av</td><td>Korreksjoner</td></tr></table> |  |  |  |  |  |  |  | 4 | 07.07.26 | mn | Endret terreng | 3 | 06.07.26 | mn | Endringer ihht e-post fra 06.07.26 | 2 | 02.07.26 | mn | Endringer ihht e-post 02.07.26 | Rev | Dato | Av | Korreksjoner |
|              |          
| 4            | 07.07.26 | mn                                                                            | Endret terreng                     |                         |  
| 3            | 06.07.26 | mn                                                                            | Endringer ihht e-post fra 06.07.26 |                         |  
| 2            | 02.07.26 | mn                                                                            | Endringer ihht e-post 02.07.26     |                         |  
| Rev          | Dato     | Av                                                                            | Korreksjoner                       |                         |  
| FØ-Utvikling |          | Søknadstegning                                                                |                                    | Situasjonsplan - Tomt 4 |  | 1:250        |  | A3        |  |   
| Byggeplass   |          | Denne tegning er vår eiendom                                                  |                                    | Prosjekt                |  | Prosjekt nr. |  | Tegn. nr. |  |   
| Søylandslia  |          | og må ikke urettmessig brukes eller etterliknes jfr. lov om åndsverk av 1961. |                                    | Tomtevelger             |  | 100.427      |  | K507      |  |   
| Kommune      |          | Gnr./Bnr.                                                                     |                                    | Tegnet av               |  | Dato         |  |           
| Flekkefjord  |          | 68/99                                                                         |                                    | Marta Nilsen            |  | 30.06.2026   |  |           
|              |          |                                                                               |                                    | Kontrollert av          |  | møs          |  |           

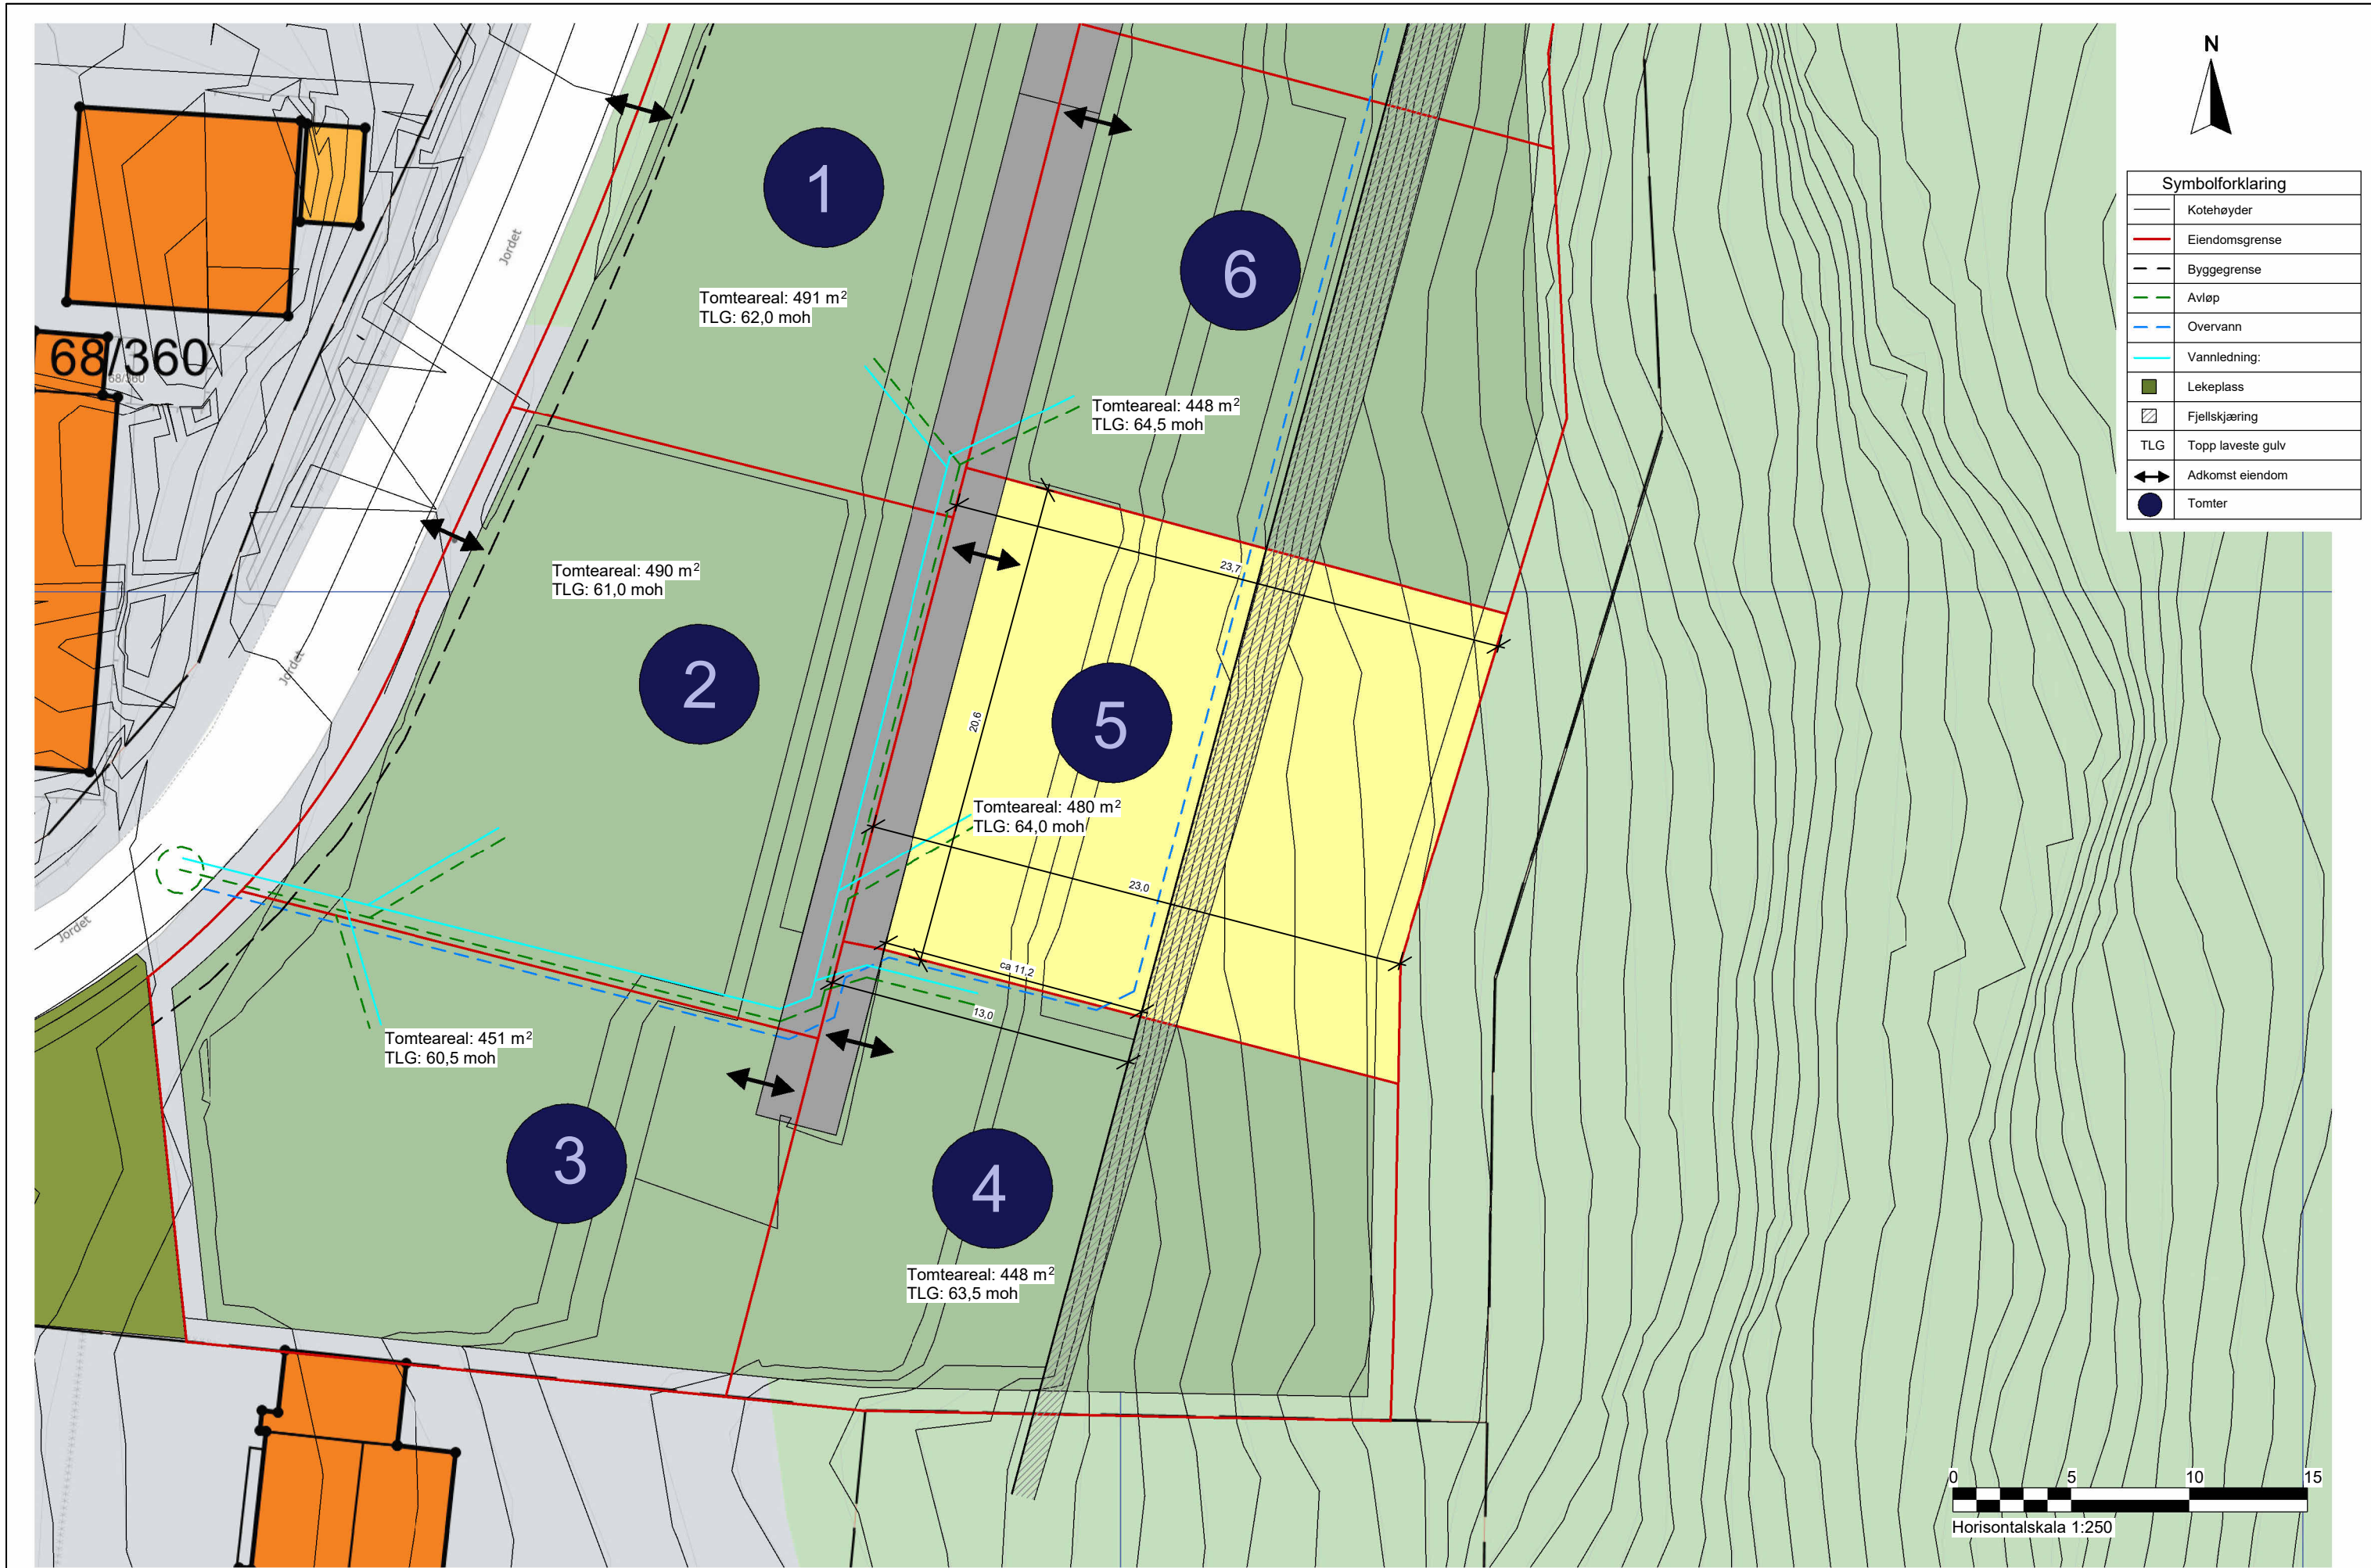

|              |  |   |  |                         |  |              |  |           |  |   |      |          |              |                                    |
|--------------|--|---|--|-------------------------|--|--------------|--|-----------|--|---|------|----------|--------------|------------------------------------|
| Tiltakshaver |  | Prosjekt status                                                                                            |  | Tegning innhold         |  | Målestokk    |  | Format    |  | <div>Arkit AS</div> <div>Holamoen 3, 4460 Moi</div> <div><div>ARKIT</div><div>— ARKITEKT &amp; —</div><div>INGENIØRTJENESTER</div></div> <div>www.arkit.no    post@arkit.no</div> |      |          |              |                                    |
| FØ-Utvikling |  | Søknadstegning                                                                                             |  | Situasjonsplan - Tomt 5 |  | 1:250        |  | A3        |  |   |      |          |              |                                    |
| Byggeplass   |  | Denne tegning er vår eiendom og må ikke urettmessig brukes eller etterliknes jfr. lov om åndsverk av 1961. |  | Prosjekt                |  | Prosjekt nr. |  | Tegn. nr. |  |   | 4    | 07.07.26 | mn           | Endret terreng                     |
| Søylandslia  |  |   |  | Tomtevelger             |  | 100.427      |  | K508      |  |   | 3    | 06.07.26 | mn           | Endringer ihht e-post fra 06.07.26 |
| Kommune      |  |   |  | Tegnet av               |  | Dato         |  |           |  |   | 2    | 02.07.26 | mn           | Endringer ihht e-post 02.07.26     |
| Flekkefjord  |  | Gnr./Bnr.                                                                                                  |  | Marta Nilsen            |  | 30.06.2026   |  |           |  | Rev   | Dato | Av       | Korreksjoner |                                    |
|              |  | 68/99   |  | Kontrollert av          |  | møs          |  |           |  |   |      |          |              |                                    |

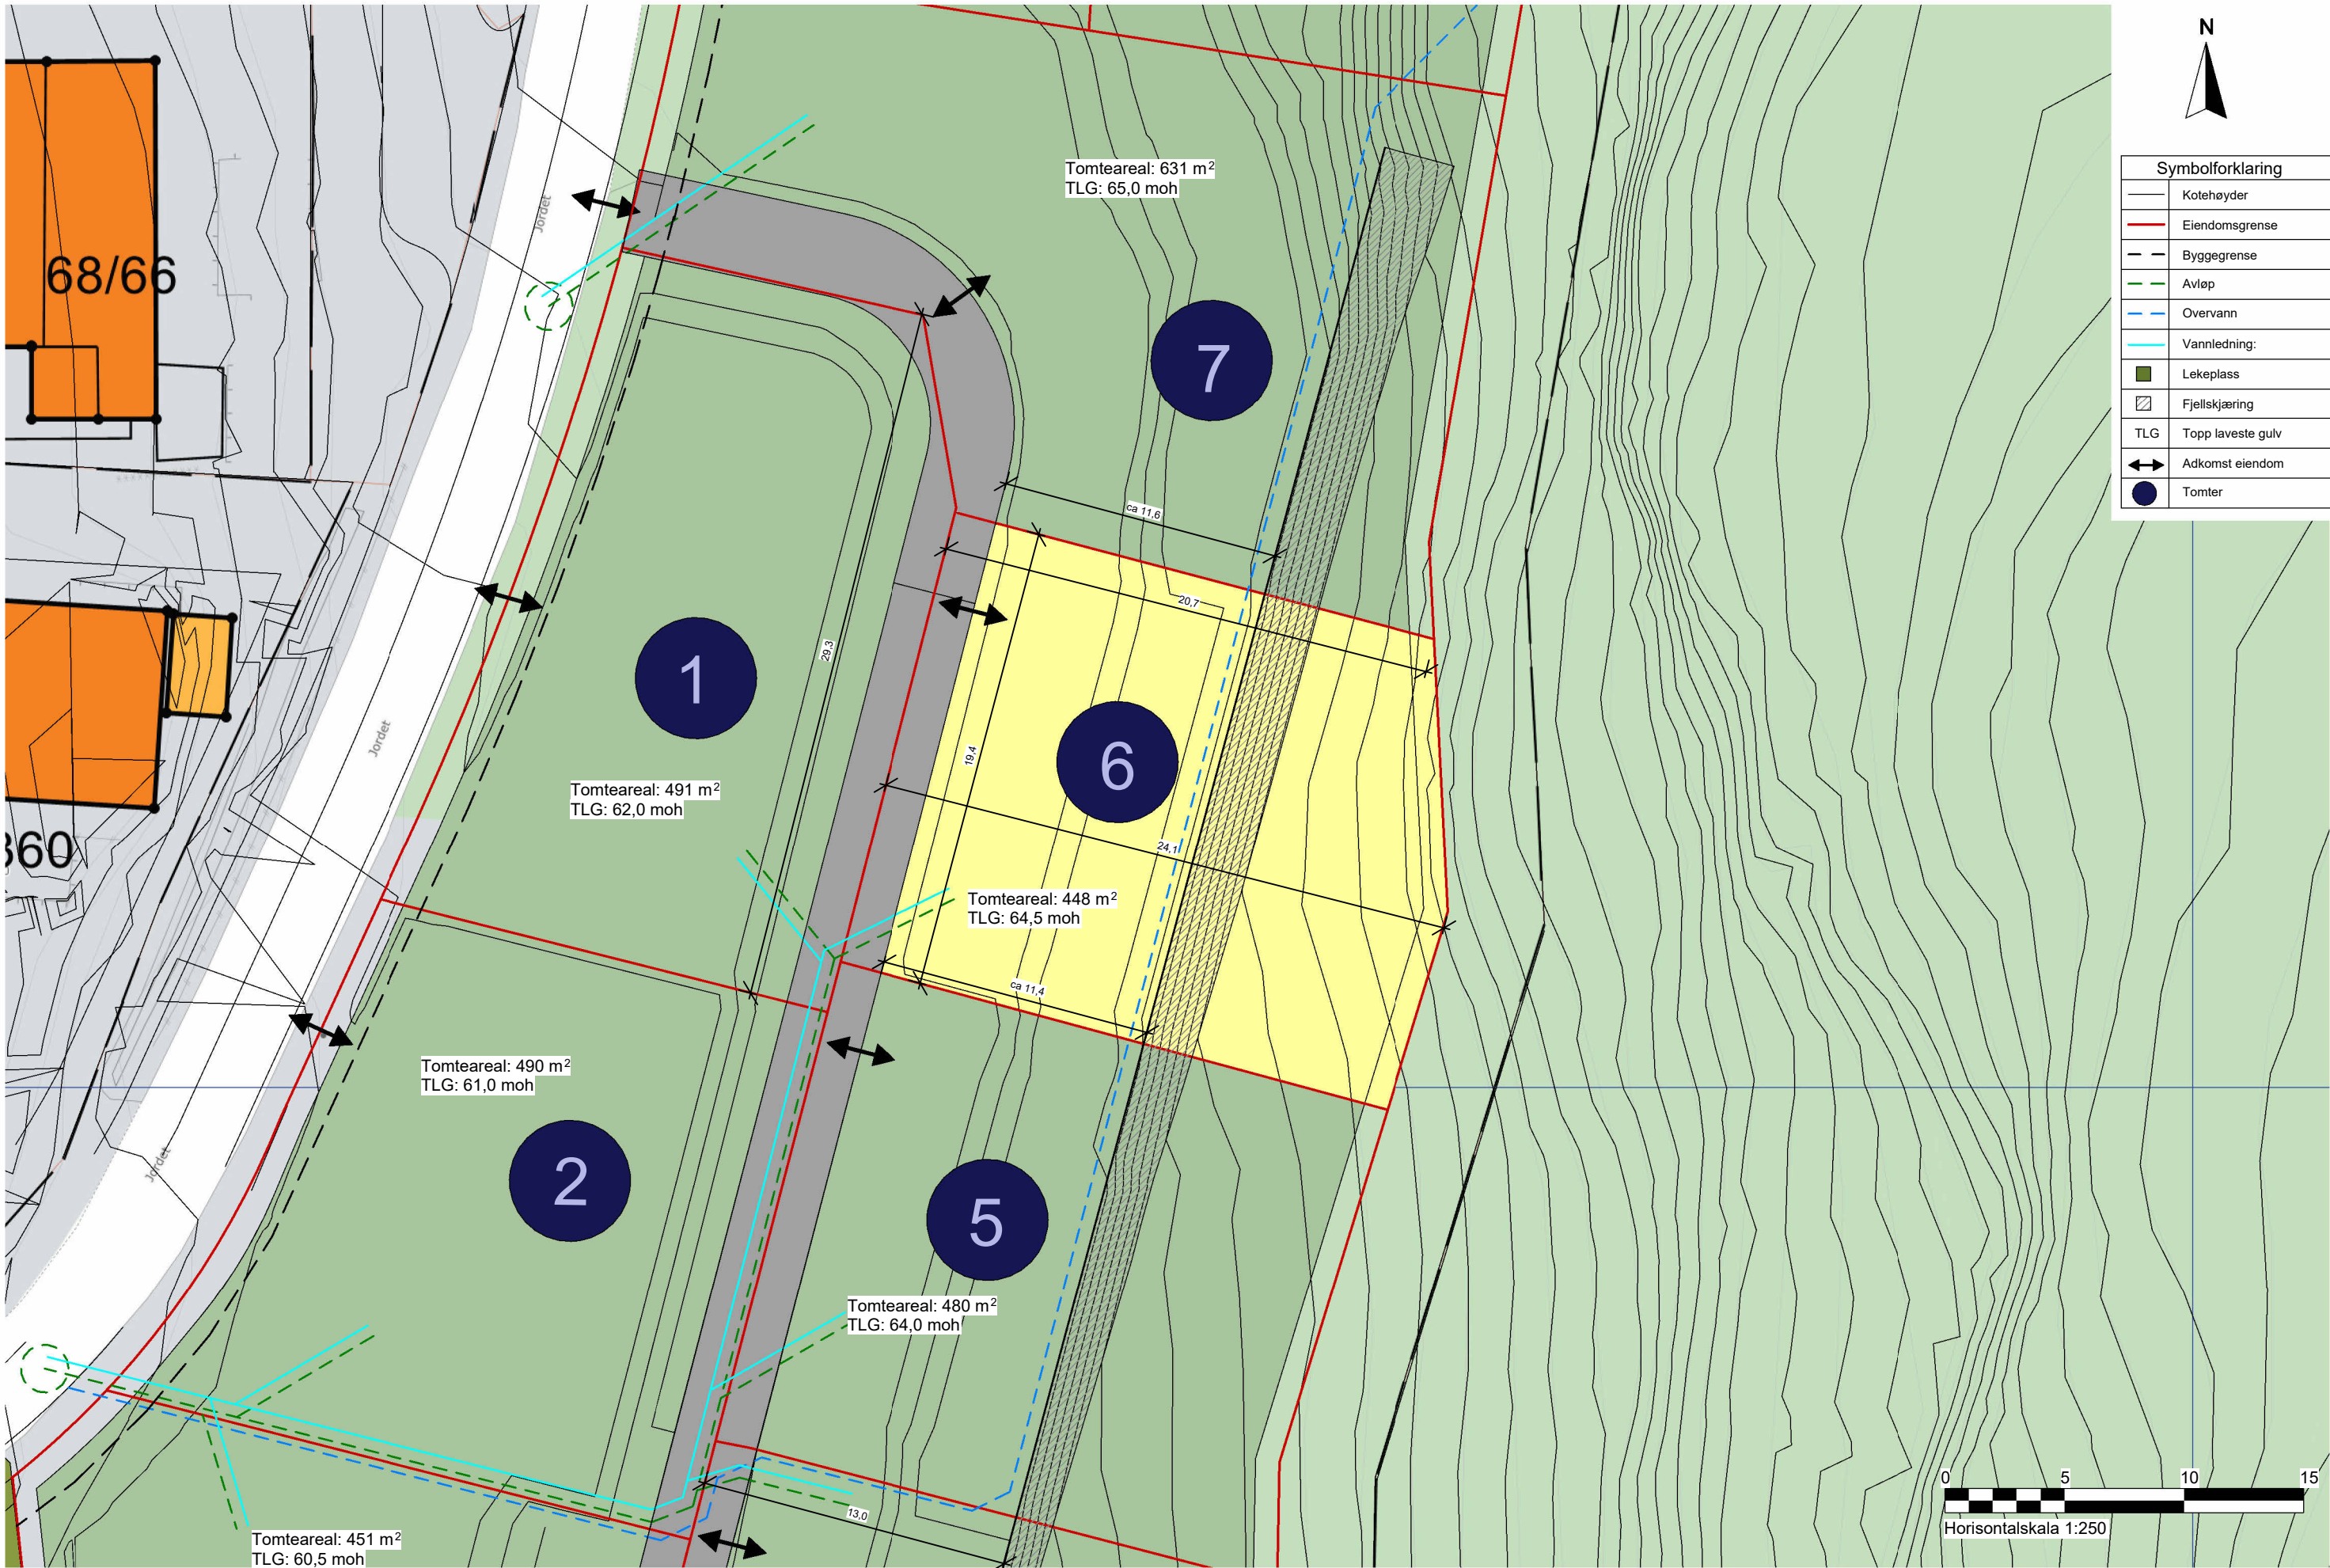


|              |          
|--------------|----------|---|------------------------------------|-------------------------|--|--------------|--|-----------|--|---|--|--|--|---|----------|----|----------------|---|----------|----|------------------------------------|---|----------|----|--------------------------------|-----|------|----|--------------|
| Tiltakshaver |          | Prosjekt status                                                                                            |                                    | Tegning innhold         |  | Målestokk    |  | Format    |  | <div>Arkit AS</div> <div>Holamoen 3, 4460 Moi</div> <div><div>ARKIT</div><div>ARKITEKT &amp; INGENIØRTJENESTER</div><div>www.arkit.no   post@arkit.no</div></div> <table><tr><td>4</td><td>07.07.26</td><td>mn</td><td>Endret terreng</td></tr><tr><td>3</td><td>06.07.26</td><td>mn</td><td>Endringer ihht e-post fra 06.07.26</td></tr><tr><td>2</td><td>02.07.26</td><td>mn</td><td>Endringer ihht e-post 02.07.26</td></tr><tr><td>Rev</td><td>Dato</td><td>Av</td><td>Korreksjoner</td></tr></table> |  |  |  | 4 | 07.07.26 | mn | Endret terreng | 3 | 06.07.26 | mn | Endringer ihht e-post fra 06.07.26 | 2 | 02.07.26 | mn | Endringer ihht e-post 02.07.26 | Rev | Dato | Av | Korreksjoner |
| 4            | 07.07.26 | mn   | Endret terreng                     |                         |  
| 3            | 06.07.26 | mn   | Endringer ihht e-post fra 06.07.26 |                         |  
| 2            | 02.07.26 | mn   | Endringer ihht e-post 02.07.26     |                         |  
| Rev          | Dato     | Av   | Korreksjoner                       |                         |  
| FØ-Utvikling |          | Søknadstegning                                                                                             |                                    | Situasjonsplan - Tomt 6 |  | 1:250        |  | A3        |  |   
| Byggeplass   |          | Denne tegning er vår eiendom og må ikke urettmessig brukes eller etterliknes jfr. lov om åndsverk av 1961. |                                    | Prosjekt                |  | Prosjekt nr. |  | Tegn. nr. |  |   
| Søylandslia  |          |   |                                    | Tomtevelger             |  | 100.427      |  | K509      |  |   
| Kommune      |          |   |                                    | Tegnet av               |  | Dato         |  |           
| Flekkefjord  |          | Gnr./Bnr.                                                                                                  |                                    | Marta Nilsen            |  | 30.06.2026   |  | møs       |  |   

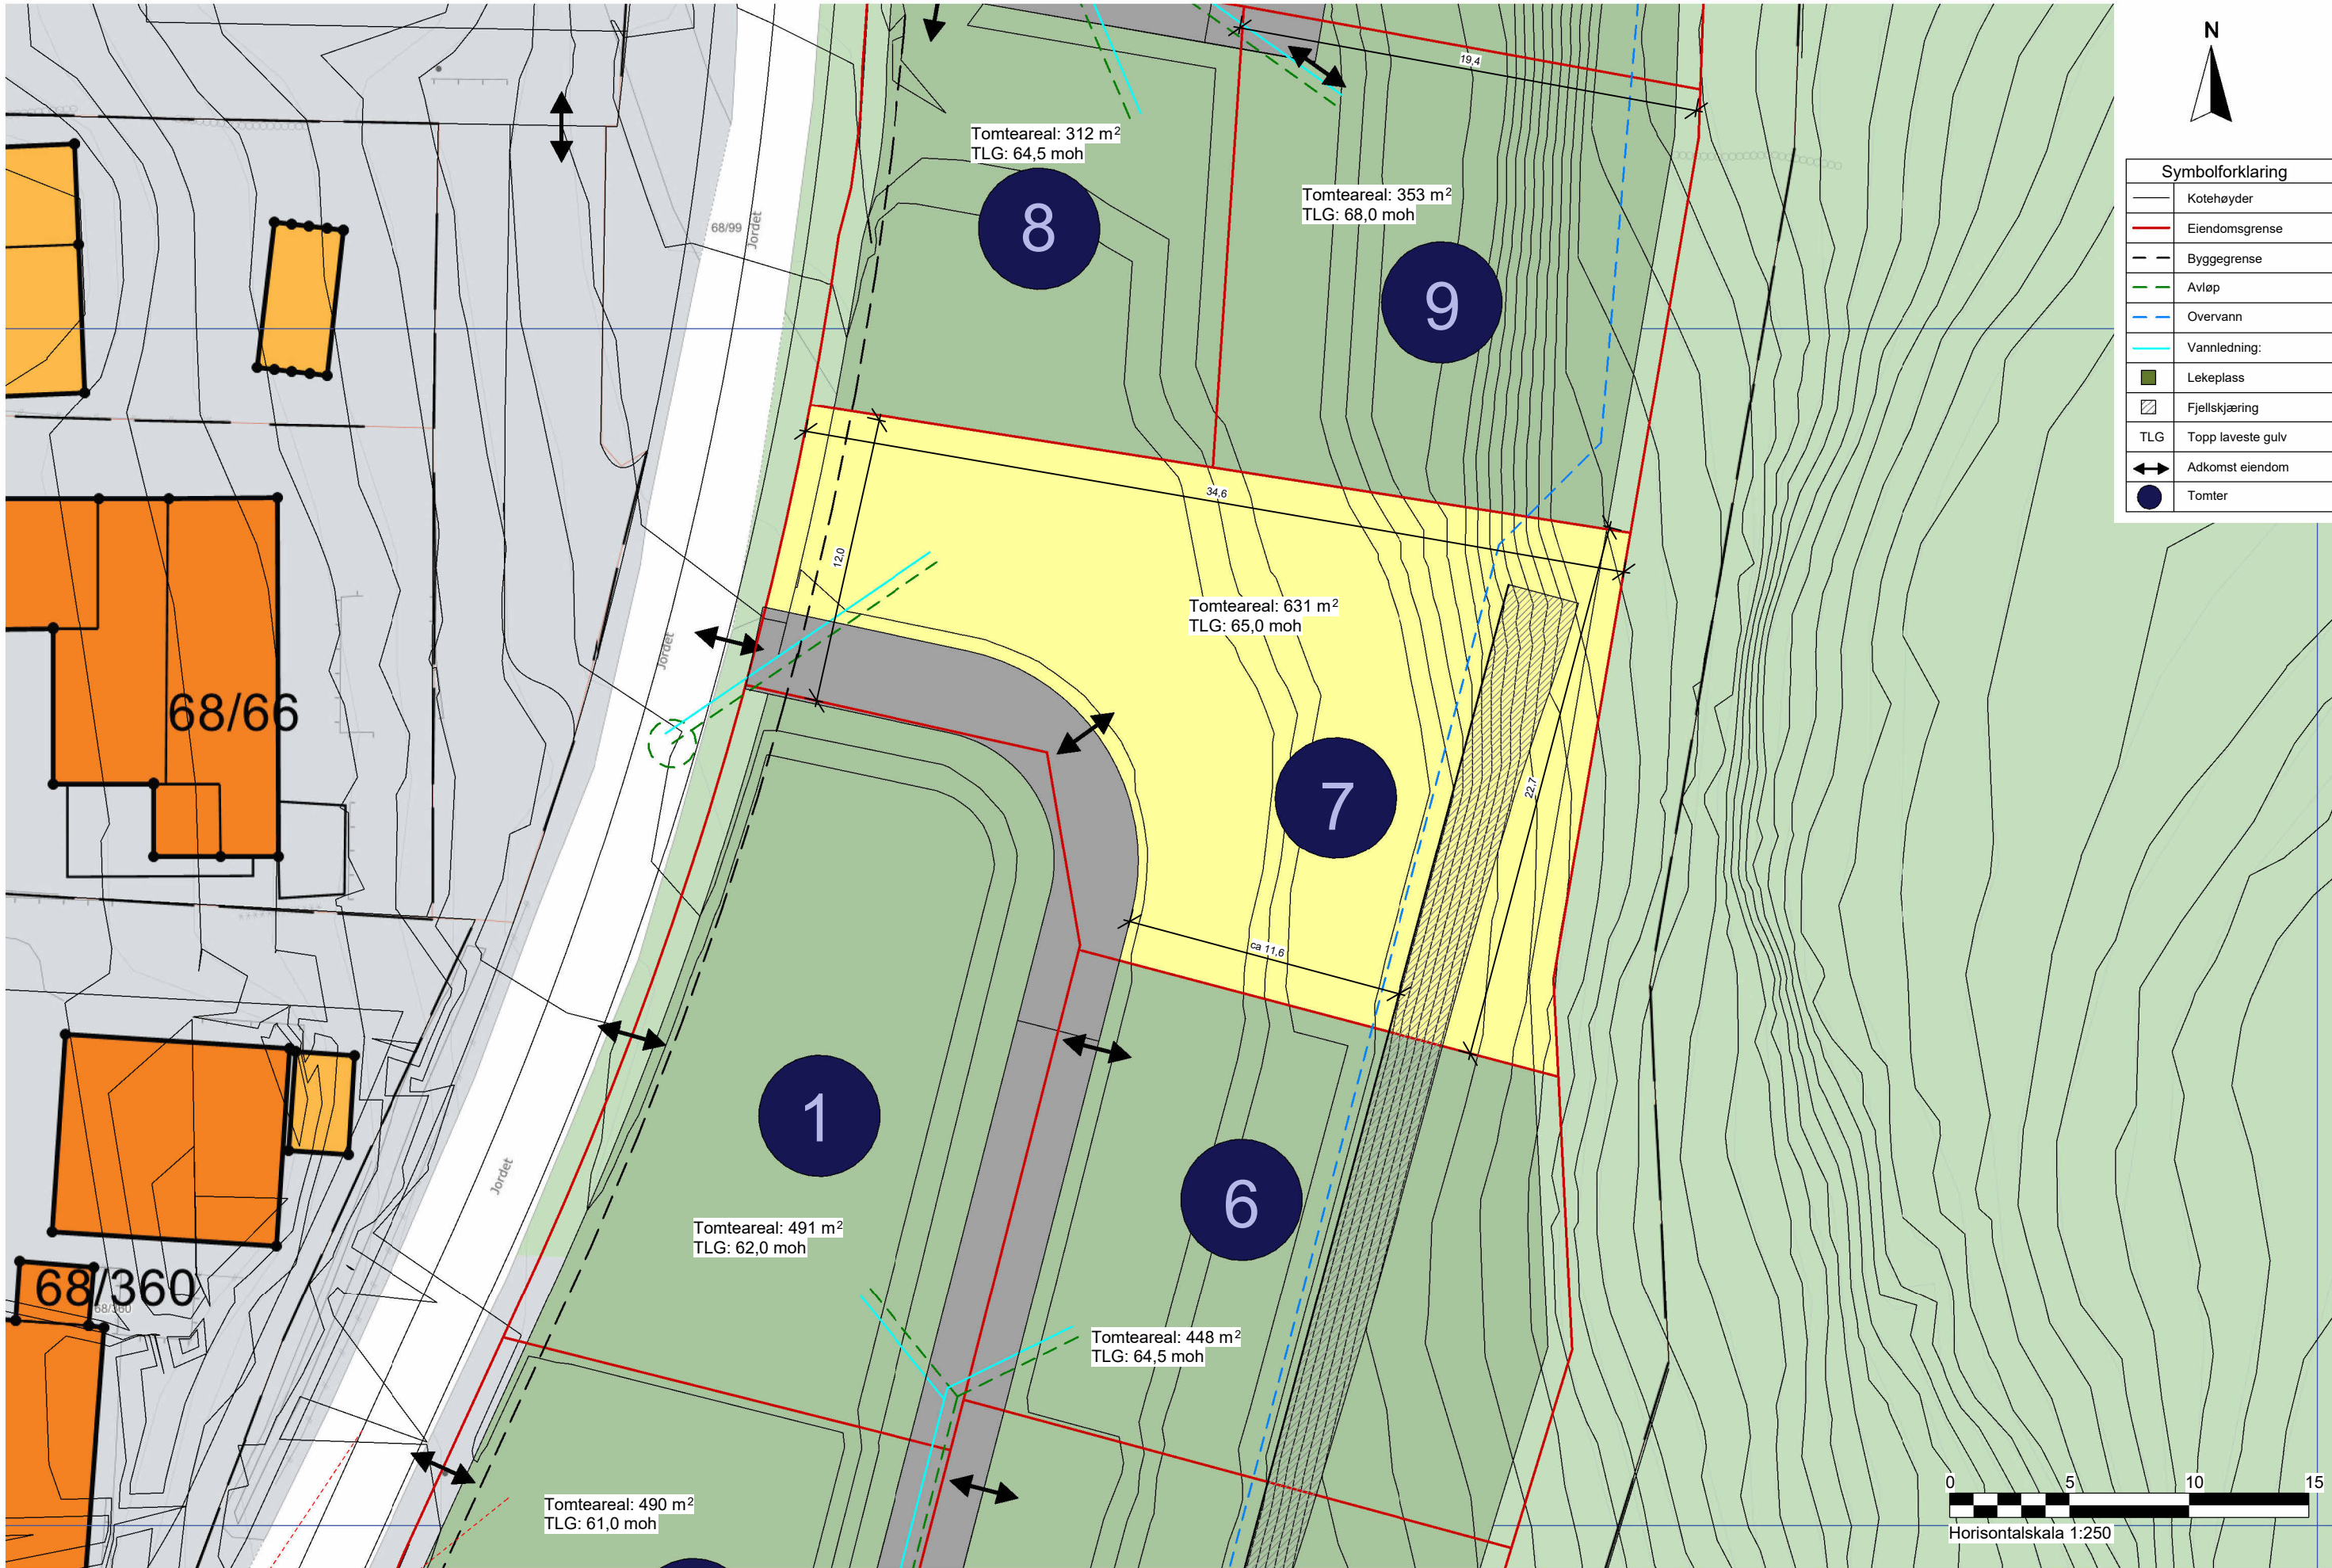


|              |          
|--------------|----------|---|------------------------------------|-------------------------|--|--------------|--|-----------|--|---|--|--|--|--|--|--|--|--|--|--|--|---|----------|----|----------------|---|----------|----|------------------------------------|---|----------|----|--------------------------------|-----|------|----|--------------|
| Tiltakshaver |          | Prosjekt status                                                                                            |                                    | Tegning innhold         |  | Målestokk    |  | Format    |  | <div>Arkit AS</div> <div>Holamoen 3, 4460 Moi</div> <div><div>ARKIT</div><div>ARKITEKT &amp; INGENIØRTJENESTER</div><div>www.arkit.no    post@arkit.no</div></div> <table><tr><td></td><td></td><td></td><td></td></tr><tr><td></td><td></td><td></td><td></td></tr><tr><td>4</td><td>07.07.26</td><td>mn</td><td>Endret terreng</td></tr><tr><td>3</td><td>06.07.26</td><td>mn</td><td>Endringer ihht e-post fra 06.07.26</td></tr><tr><td>2</td><td>02.07.26</td><td>mn</td><td>Endringer ihht e-post 02.07.26</td></tr><tr><td>Rev</td><td>Dato</td><td>Av</td><td>Korreksjoner</td></tr></table> |  |  |  |  |  |  |  |  |  |  |  | 4 | 07.07.26 | mn | Endret terreng | 3 | 06.07.26 | mn | Endringer ihht e-post fra 06.07.26 | 2 | 02.07.26 | mn | Endringer ihht e-post 02.07.26 | Rev | Dato | Av | Korreksjoner |
|              |          
|              |          
| 4            | 07.07.26 | mn   | Endret terreng                     |                         |  
| 3            | 06.07.26 | mn   | Endringer ihht e-post fra 06.07.26 |                         |  
| 2            | 02.07.26 | mn   | Endringer ihht e-post 02.07.26     |                         |  
| Rev          | Dato     | Av   | Korreksjoner                       |                         |  
| FØ-Utvikling |          | Søknadstegning                                                                                             |                                    | Situasjonsplan - Tomt 7 |  | 1:250        |  | A3        |  |   
| Byggeplass   |          | Denne tegning er vår eiendom og må ikke urettmessig brukes eller etterliknes jfr. lov om åndsverk av 1961. |                                    | Prosjekt                |  | Prosjekt nr. |  | Tegn. nr. |  |   
| Søylandsia   |          |   |                                    | Tomtevelger             |  | 100.427      |  | K510      |  |   
| Kommune      |          |   |                                    | Tegnet av               |  | Dato         |  |           
| Flekkefjord  |          | Gnr./Bnr.                                                                                                  |                                    | Marta Nilsen            |  | 30.06.2026   |  | møs       |  |   



|              |  
|--------------|--|---|--|-------------------------|--|----------------|--|------------|--|----------------------------|--|--|--|------------|--|--|--|------------|--|--|--|
| Tiltakshaver |  | Prosjekt status                                                                                            |  | Tegning innhold         |  | Målestokk      |  | Format     |  | Arkitek AS                 |  |  |  | Arkitek AS |  |  |  | Arkitek AS |  |  |  |
| FØ-Utvikling |  | Søknadstegning                                                                                             |  | Situasjonsplan - Tomt 8 |  | 1:250          |  | A3         |  |                            |  |  |  |            |  |  |  |            |  |  |  |
| Byggeplass   |  | Denne tegning er vår eiendom og må ikke urettmessig brukes eller etterlignes jfr. lov om åndsverk av 1961. |  | Prosjekt                |  | Prosjekt nr.   |  | Tegn. nr.  |  | Holamoen 3, 4460 Moi       |  |  |  | Arkitek AS |  |  |  | Arkitek AS |  |  |  |
| Søylandslia  |  |   |  | Tomtevelger             |  | 100.427        |  | K511       |  |                            |  |  |  |            |  |  |  |            |  |  |  |
| Kommune      |  | Gnr./Bnr.                                                                                                  |  | Tegnet av               |  | Kontrollert av |  | Dato       |  | www.arkit.no post@arkit.no |  |  |  | Arkitek AS |  |  |  | Arkitek AS |  |  |  |
| Flekkefjord  |  | 68/99   |  | Marta Nilsen            |  | møs            |  | 30.06.2026 |  |                            |  |  |  |            |  |  |  |            |  |  |  |
|              |  
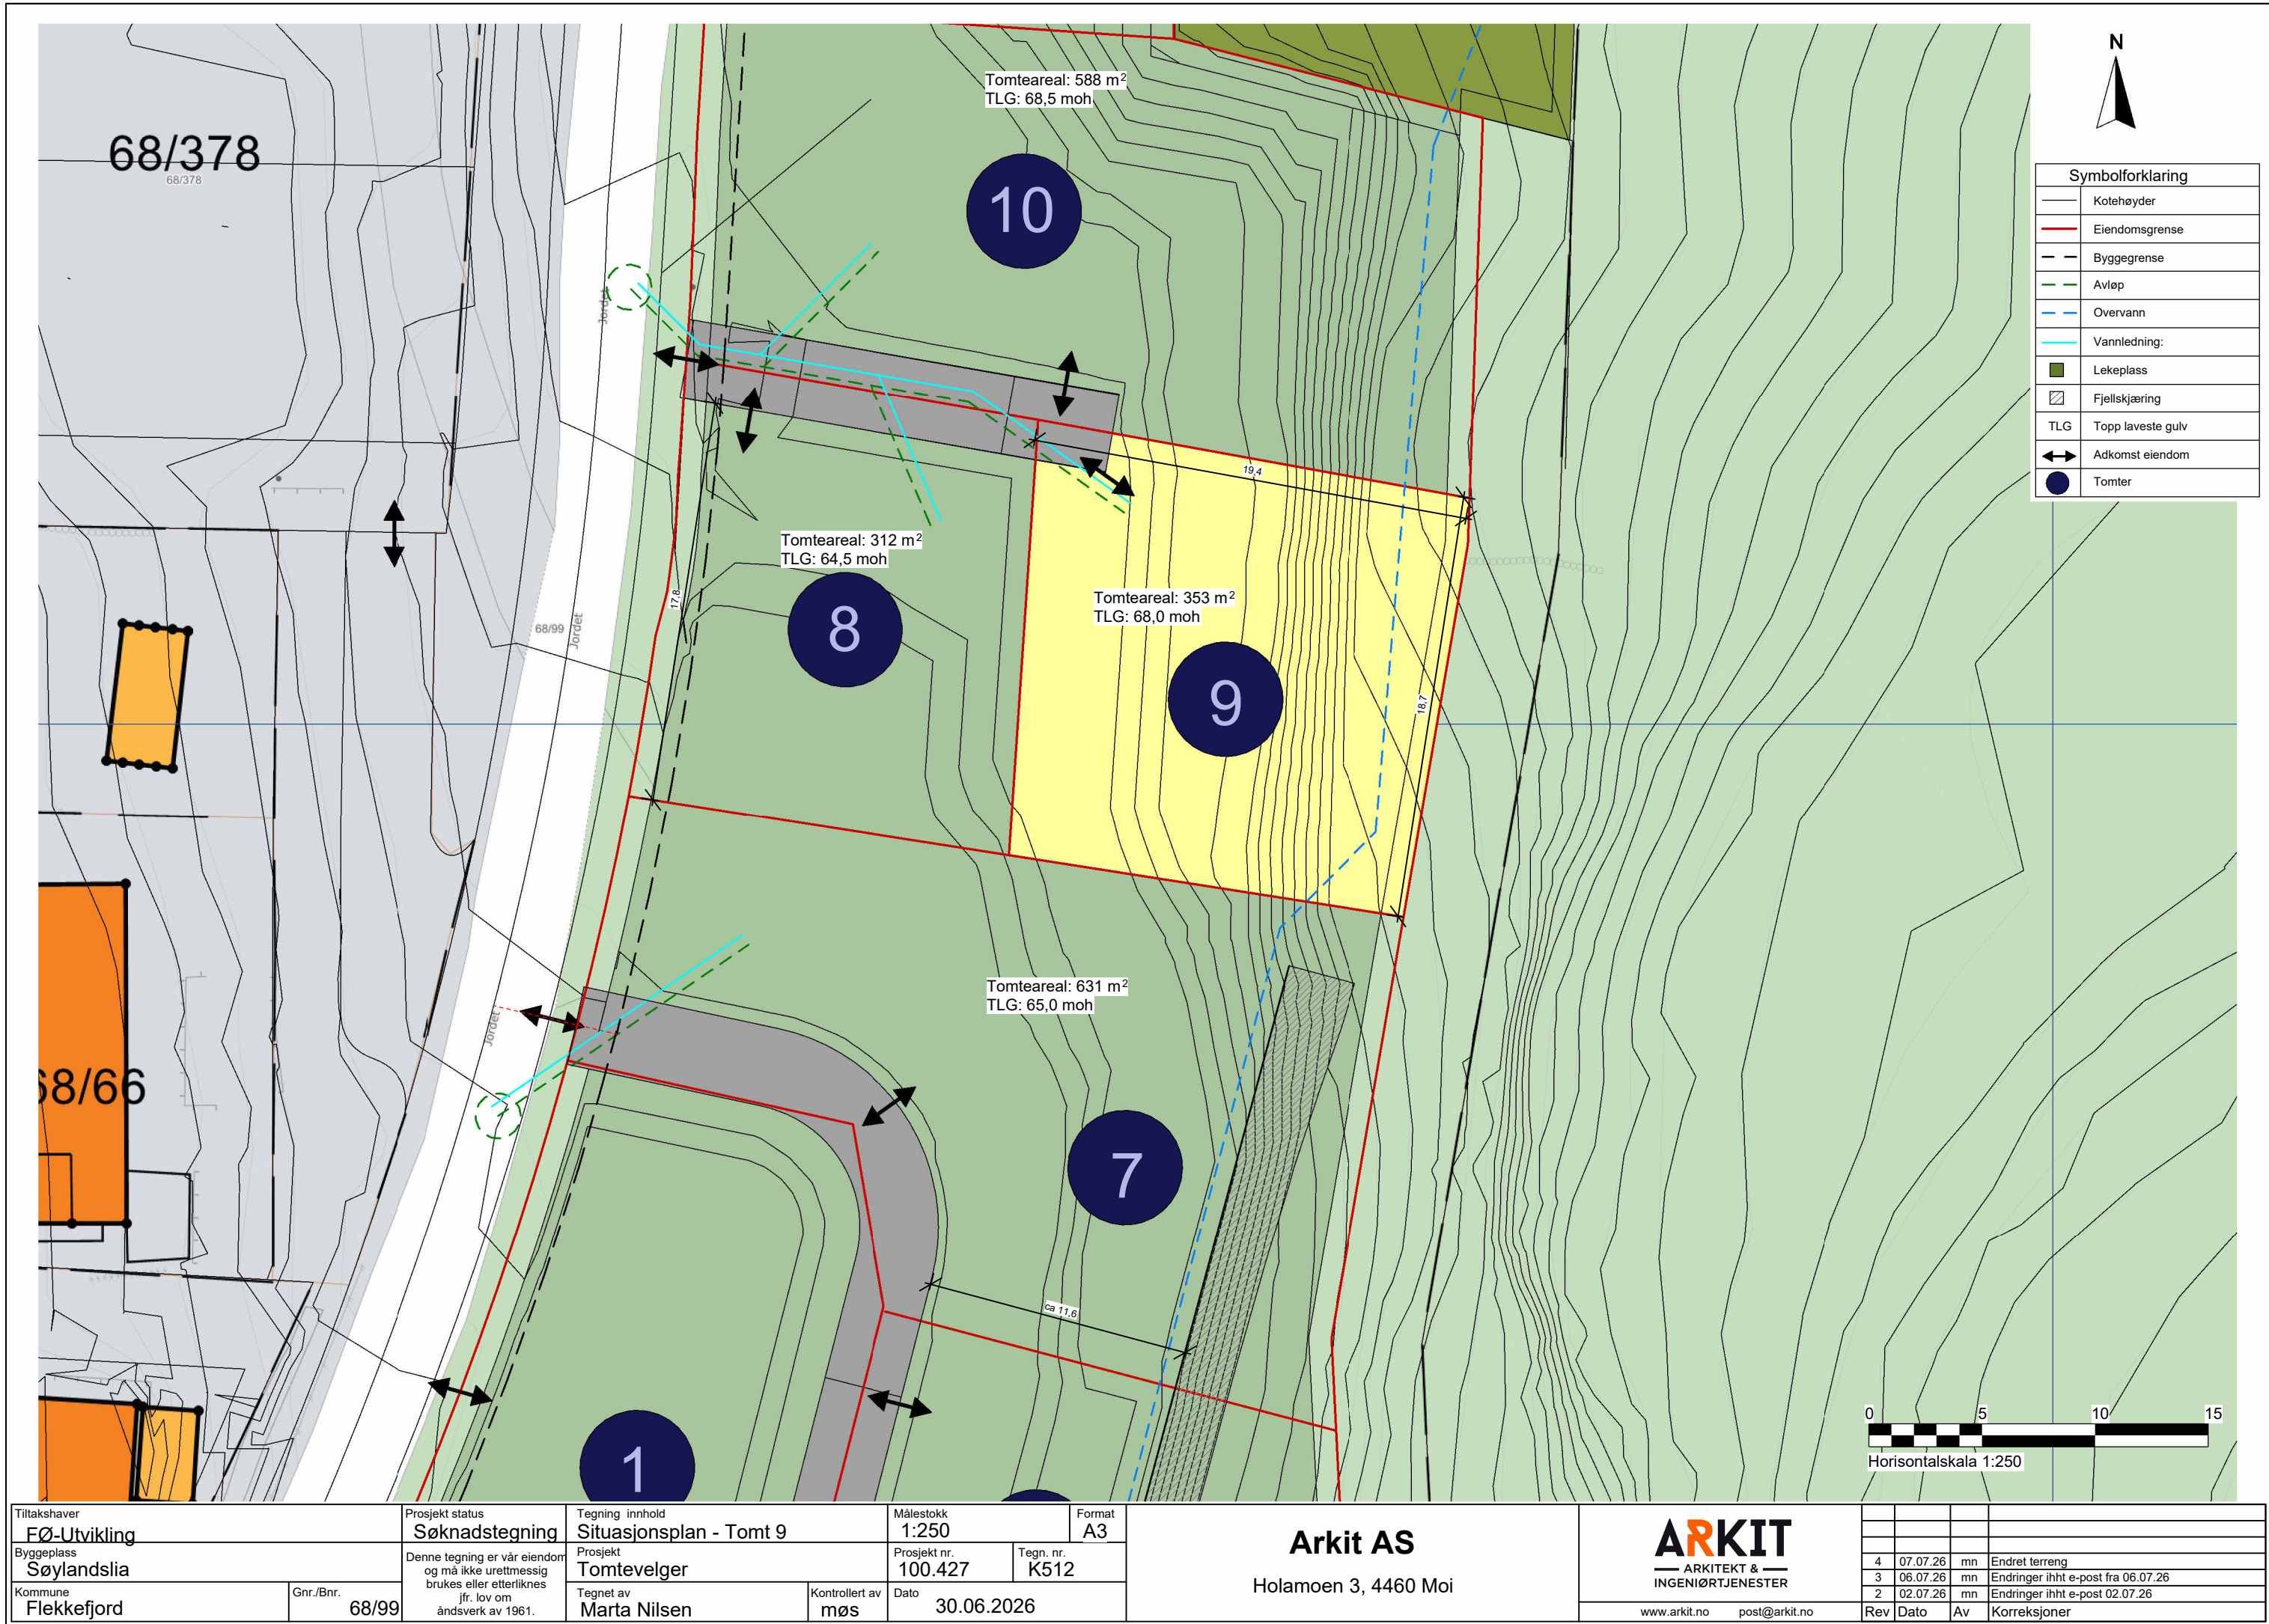



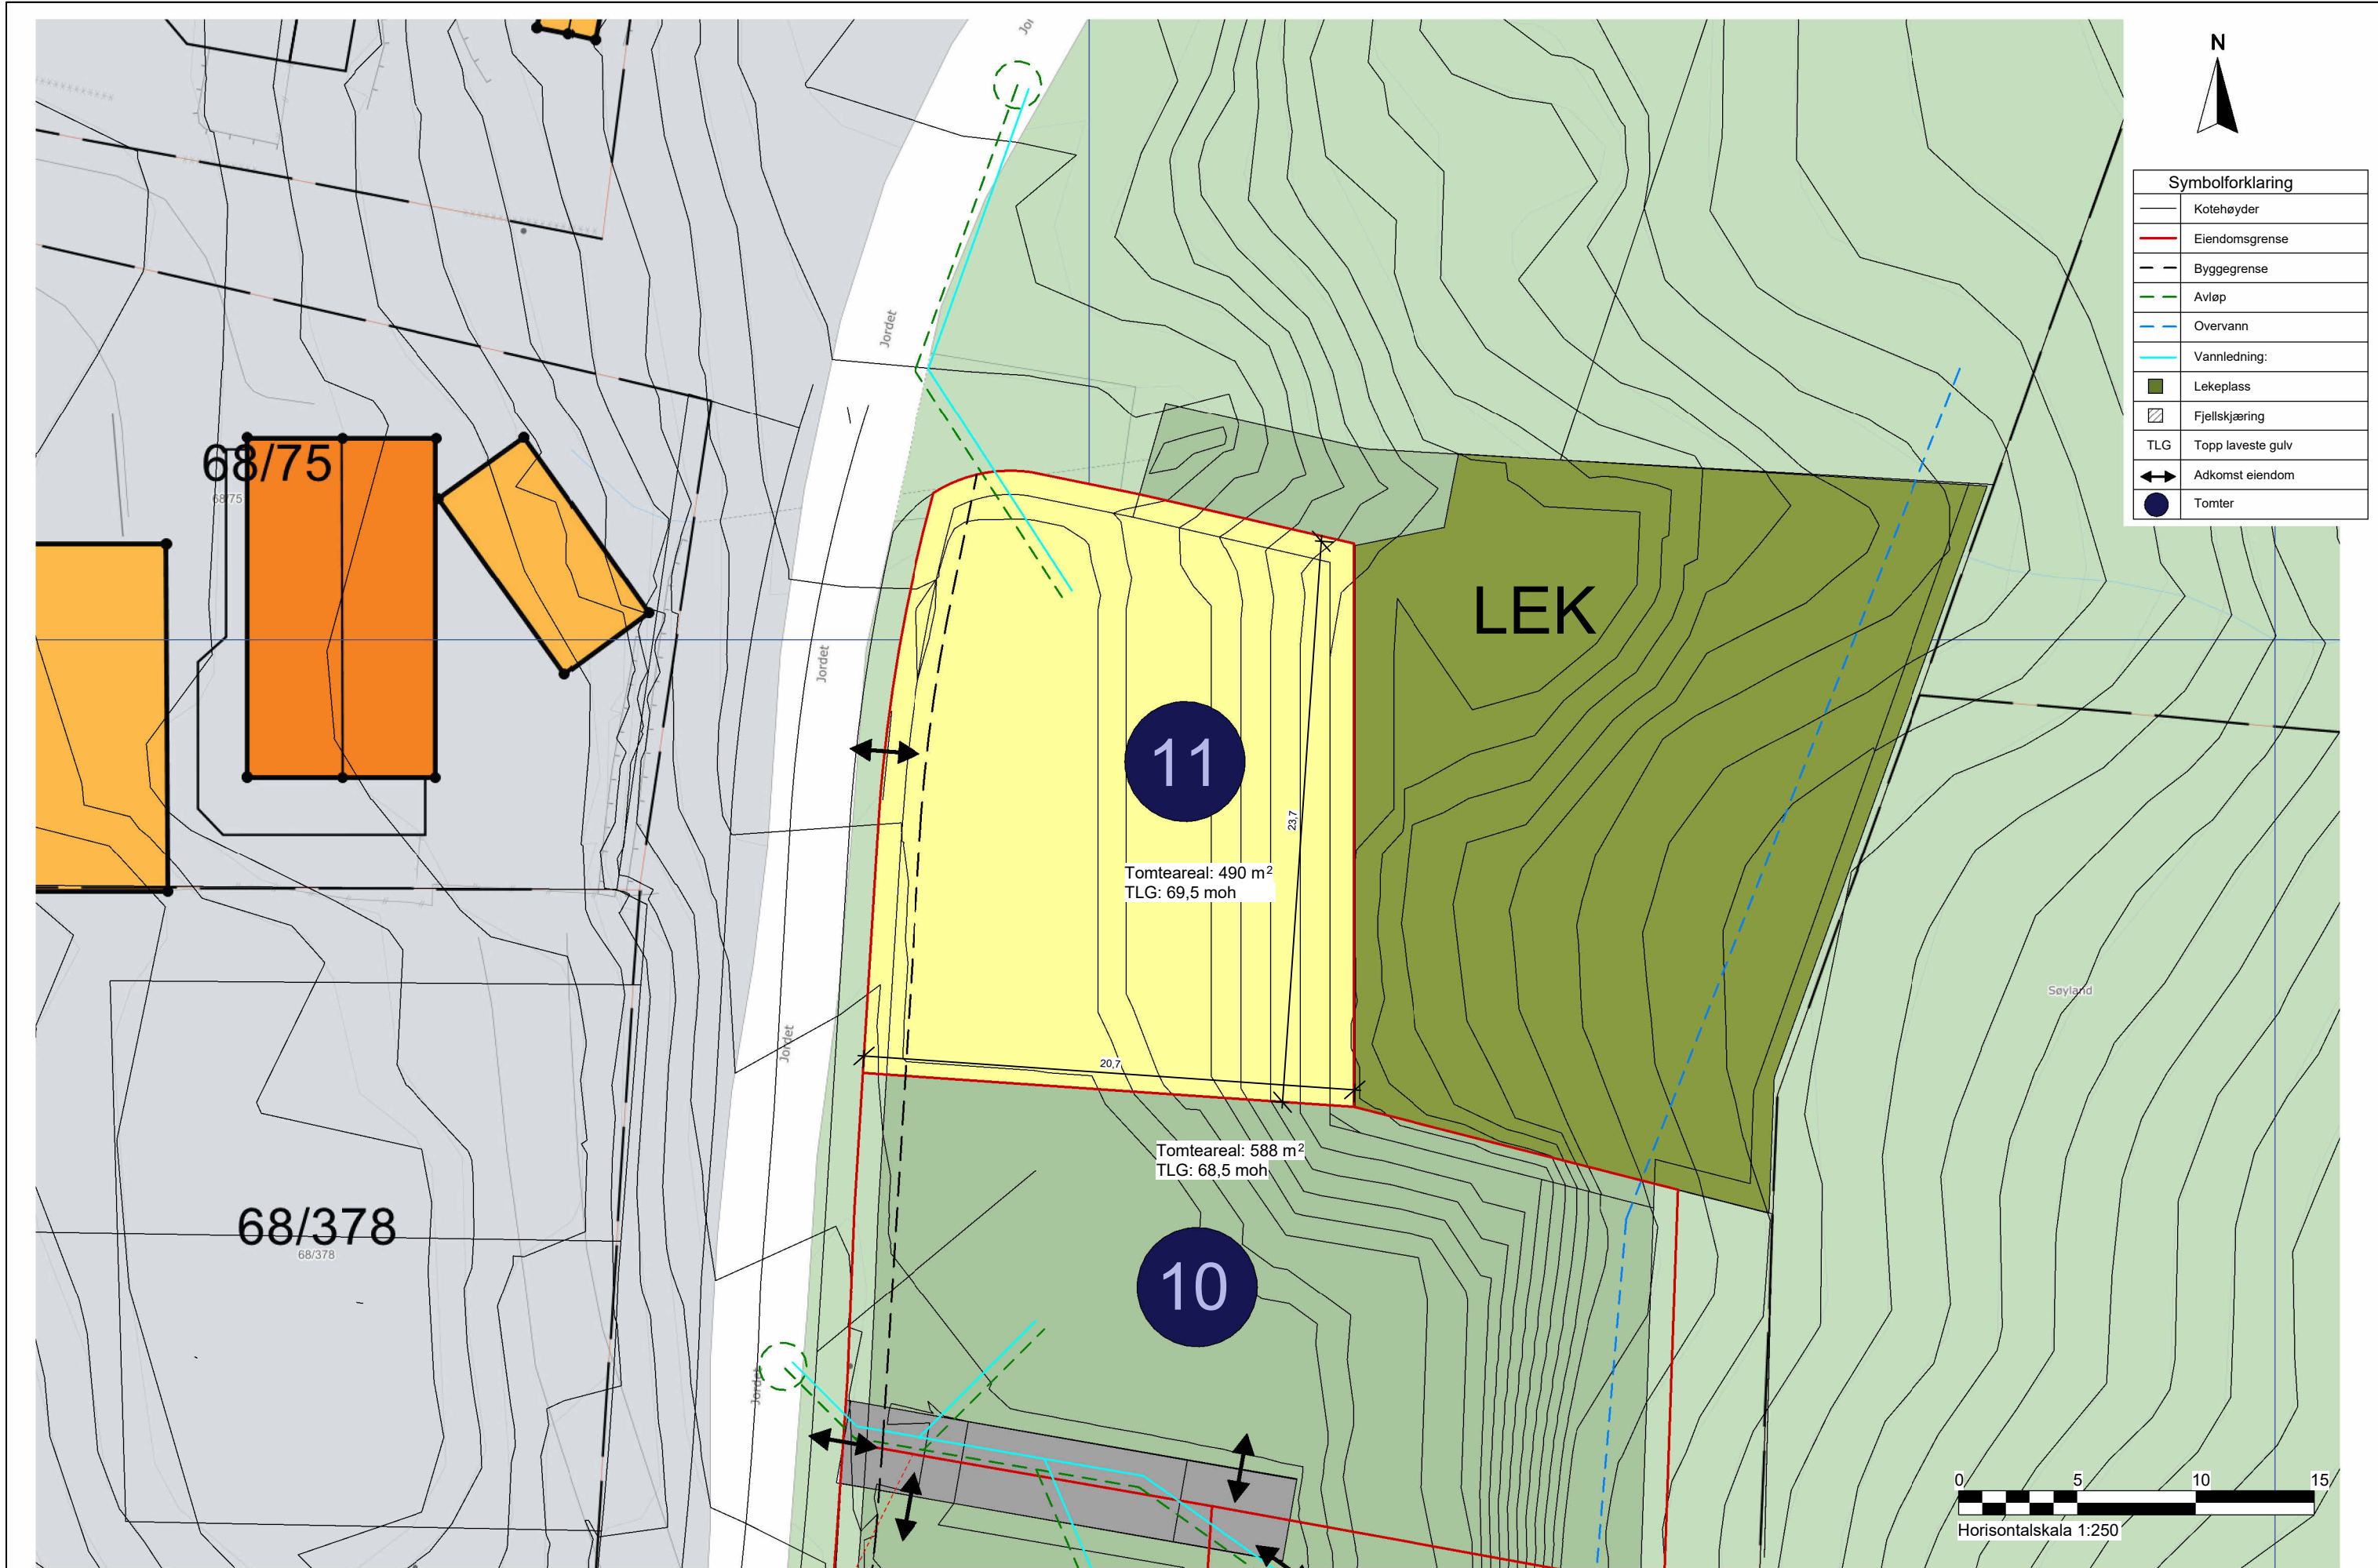

|              |  |   |  |                          |  |              |  |           |  |   |      |          |              |                                    |
|--------------|--|---|--|--------------------------|--|--------------|--|-----------|--|---|------|----------|--------------|------------------------------------|
| Tiltakshaver |  | Prosjekt status                                                                                            |  | Tegning innhold          |  | Målestokk    |  | Format    |  | <div>Arkit AS</div> <div>Holamoen 3, 4460 Moi</div> <div><div>ARKIT</div><div>— ARKITEKT &amp; —</div><div>INGENIØRTJENESTER</div><div>www.arkit.no    post@arkit.no</div></div> |      |          |              |                                    |
| FØ-Utvikling |  | Søknadstegning                                                                                             |  | Situasjonsplan - Tomt 11 |  | 1:250        |  | A3        |  |   |      |          |              |                                    |
| Byggeplass   |  | Denne tegning er vår eiendom og må ikke urettmessig brukes eller etterliknes jfr. lov om åndsverk av 1961. |  | Prosjekt                 |  | Prosjekt nr. |  | Tegn. nr. |  |   | 4    | 07.07.26 | mn           | Endret terreng                     |
| Søylandsia   |  |   |  | Tomtevelger              |  | 100.427      |  | K514      |  |   | 3    | 06.07.26 | mn           | Endringer ihht e-post fra 06.07.26 |
| Kommune      |  |   |  | Tegnet av                |  | Dato         |  |           |  |   | 2    | 02.07.26 | mn           | Endringer ihht e-post 02.07.26     |
| Flekkefjord  |  | Gnr./Bnr.                                                                                                  |  | Marta Nilsen             |  | 30.06.2026   |  |           |  | Rev   | Dato | Av       | Korreksjoner |                                    |
|              |  | 68/99   |  | møs                      |  |              |  |           |  |   |      |          |              |                                    |